

KARAVAN CENTRUM BUDIMÍR

INVESTIČNÝ ZÁMER

Projektant:

Ing. arch. Ladislav Balogh

Investor:

HOTCAR s.r.o.

Dátum:


08/2024

Miesto stavby:

obec Budimír

Katastrálne územie:

Budimír

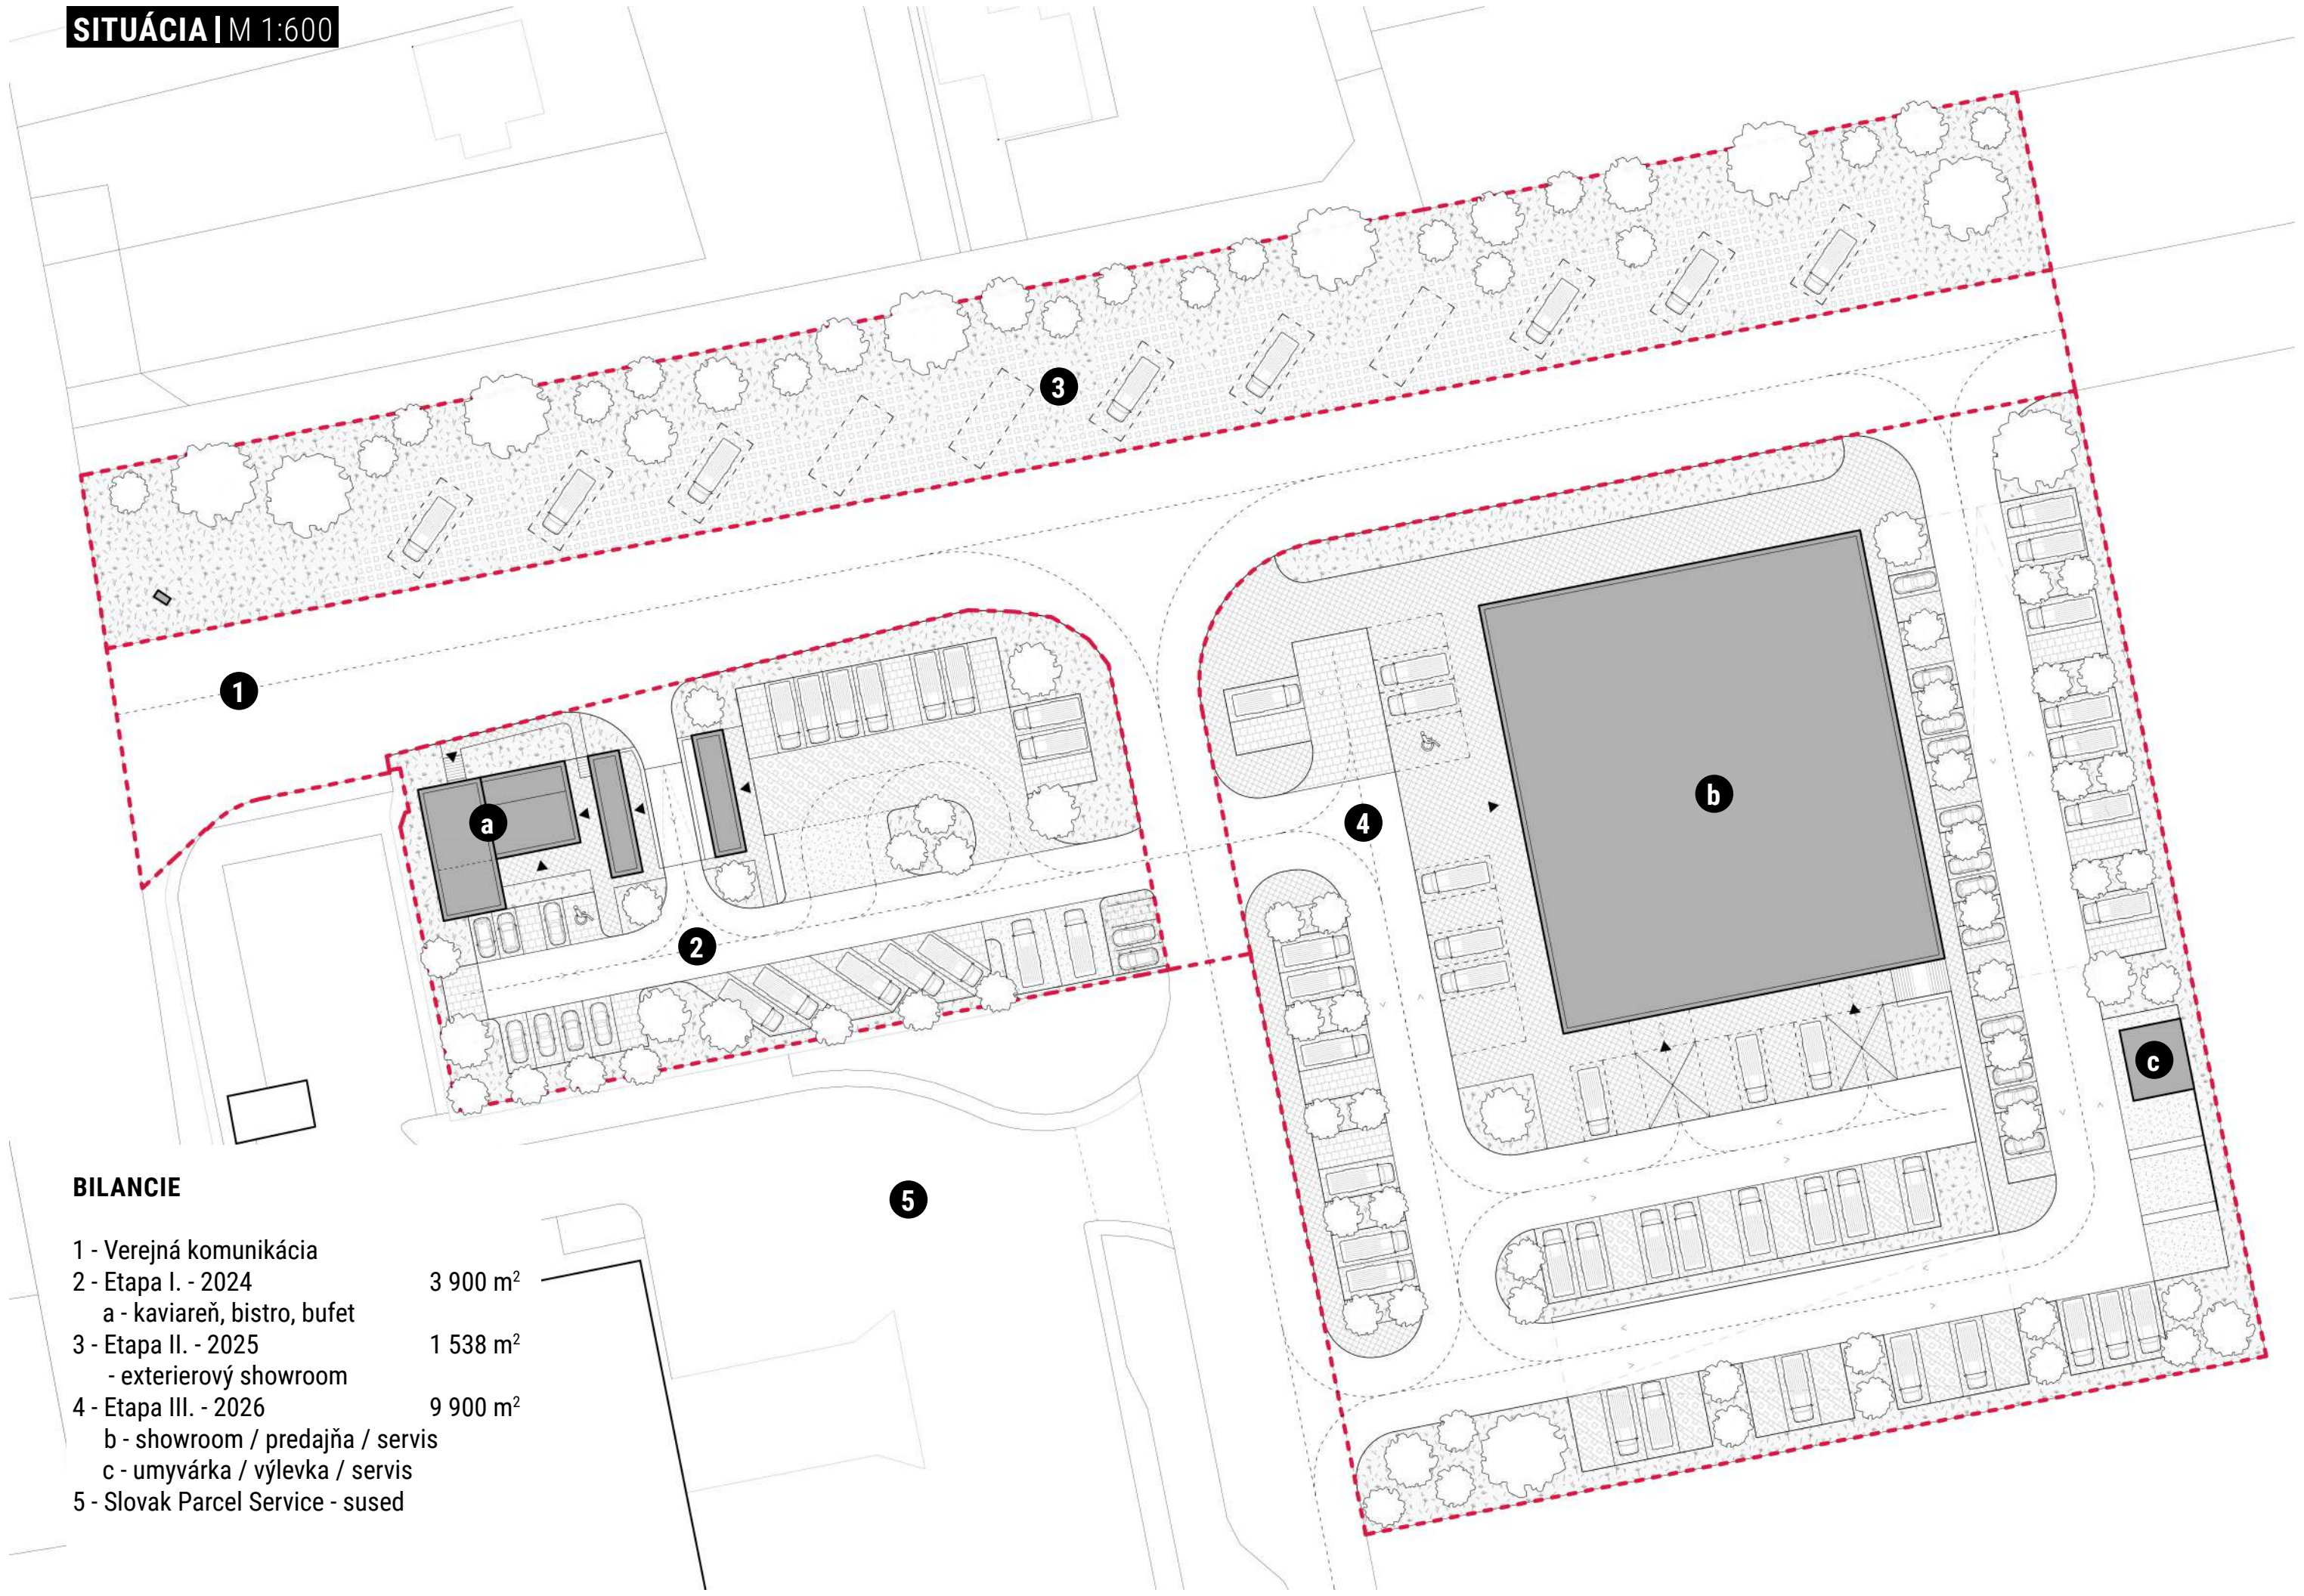

BILANCIE		
1 - Verejná komunikácia		
2 - Etapa I. - 2024	3 900 m ²	
a - kaviareň, bistro, bufet		
3 - Etapa II. - 2025	1 538 m ²	
- exterierný showroom		
4 - Etapa III. - 2026	9 900 m ²	
b - showroom / predajňa / servis		
c - umývárka / výlevka / servis		
5 - Slovak Parcel Service - sused		


AXONOMETRIA | CELÝ AREÁL







PÔDORYS 1.NP - ETAPA III. | M 1:200

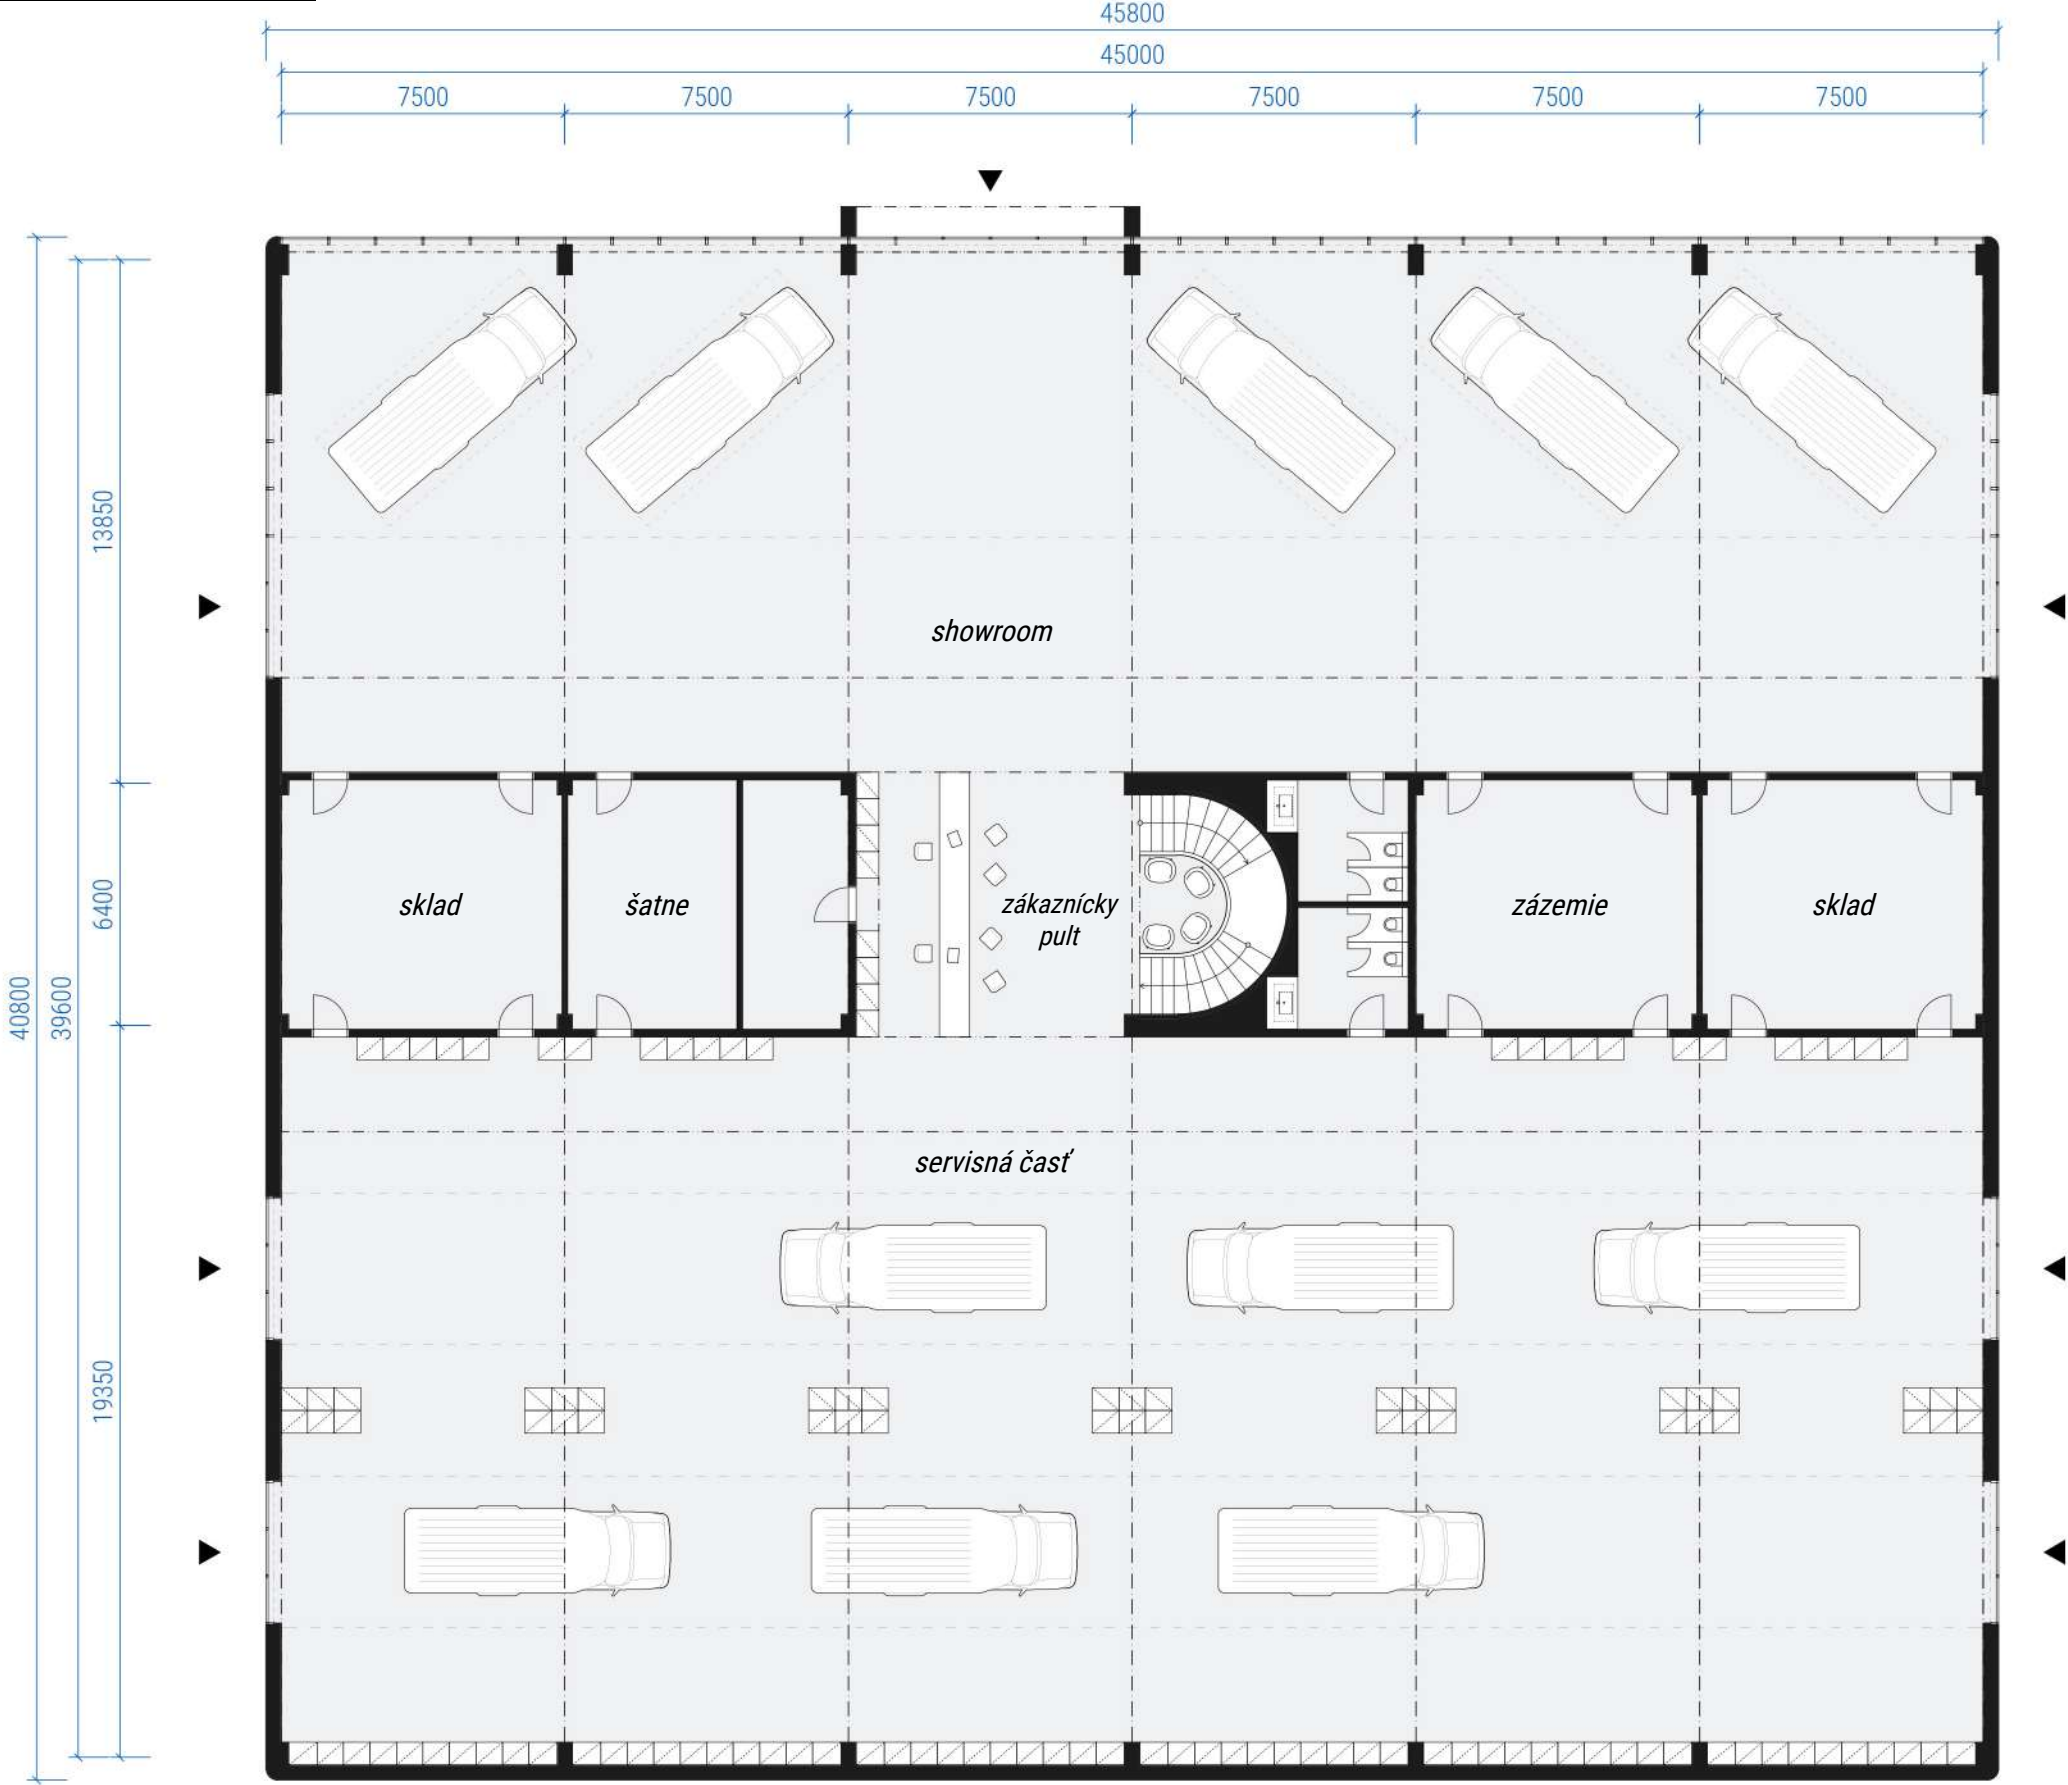

PÔDORYS 2.NP - ETAPA III. | M 1:200

